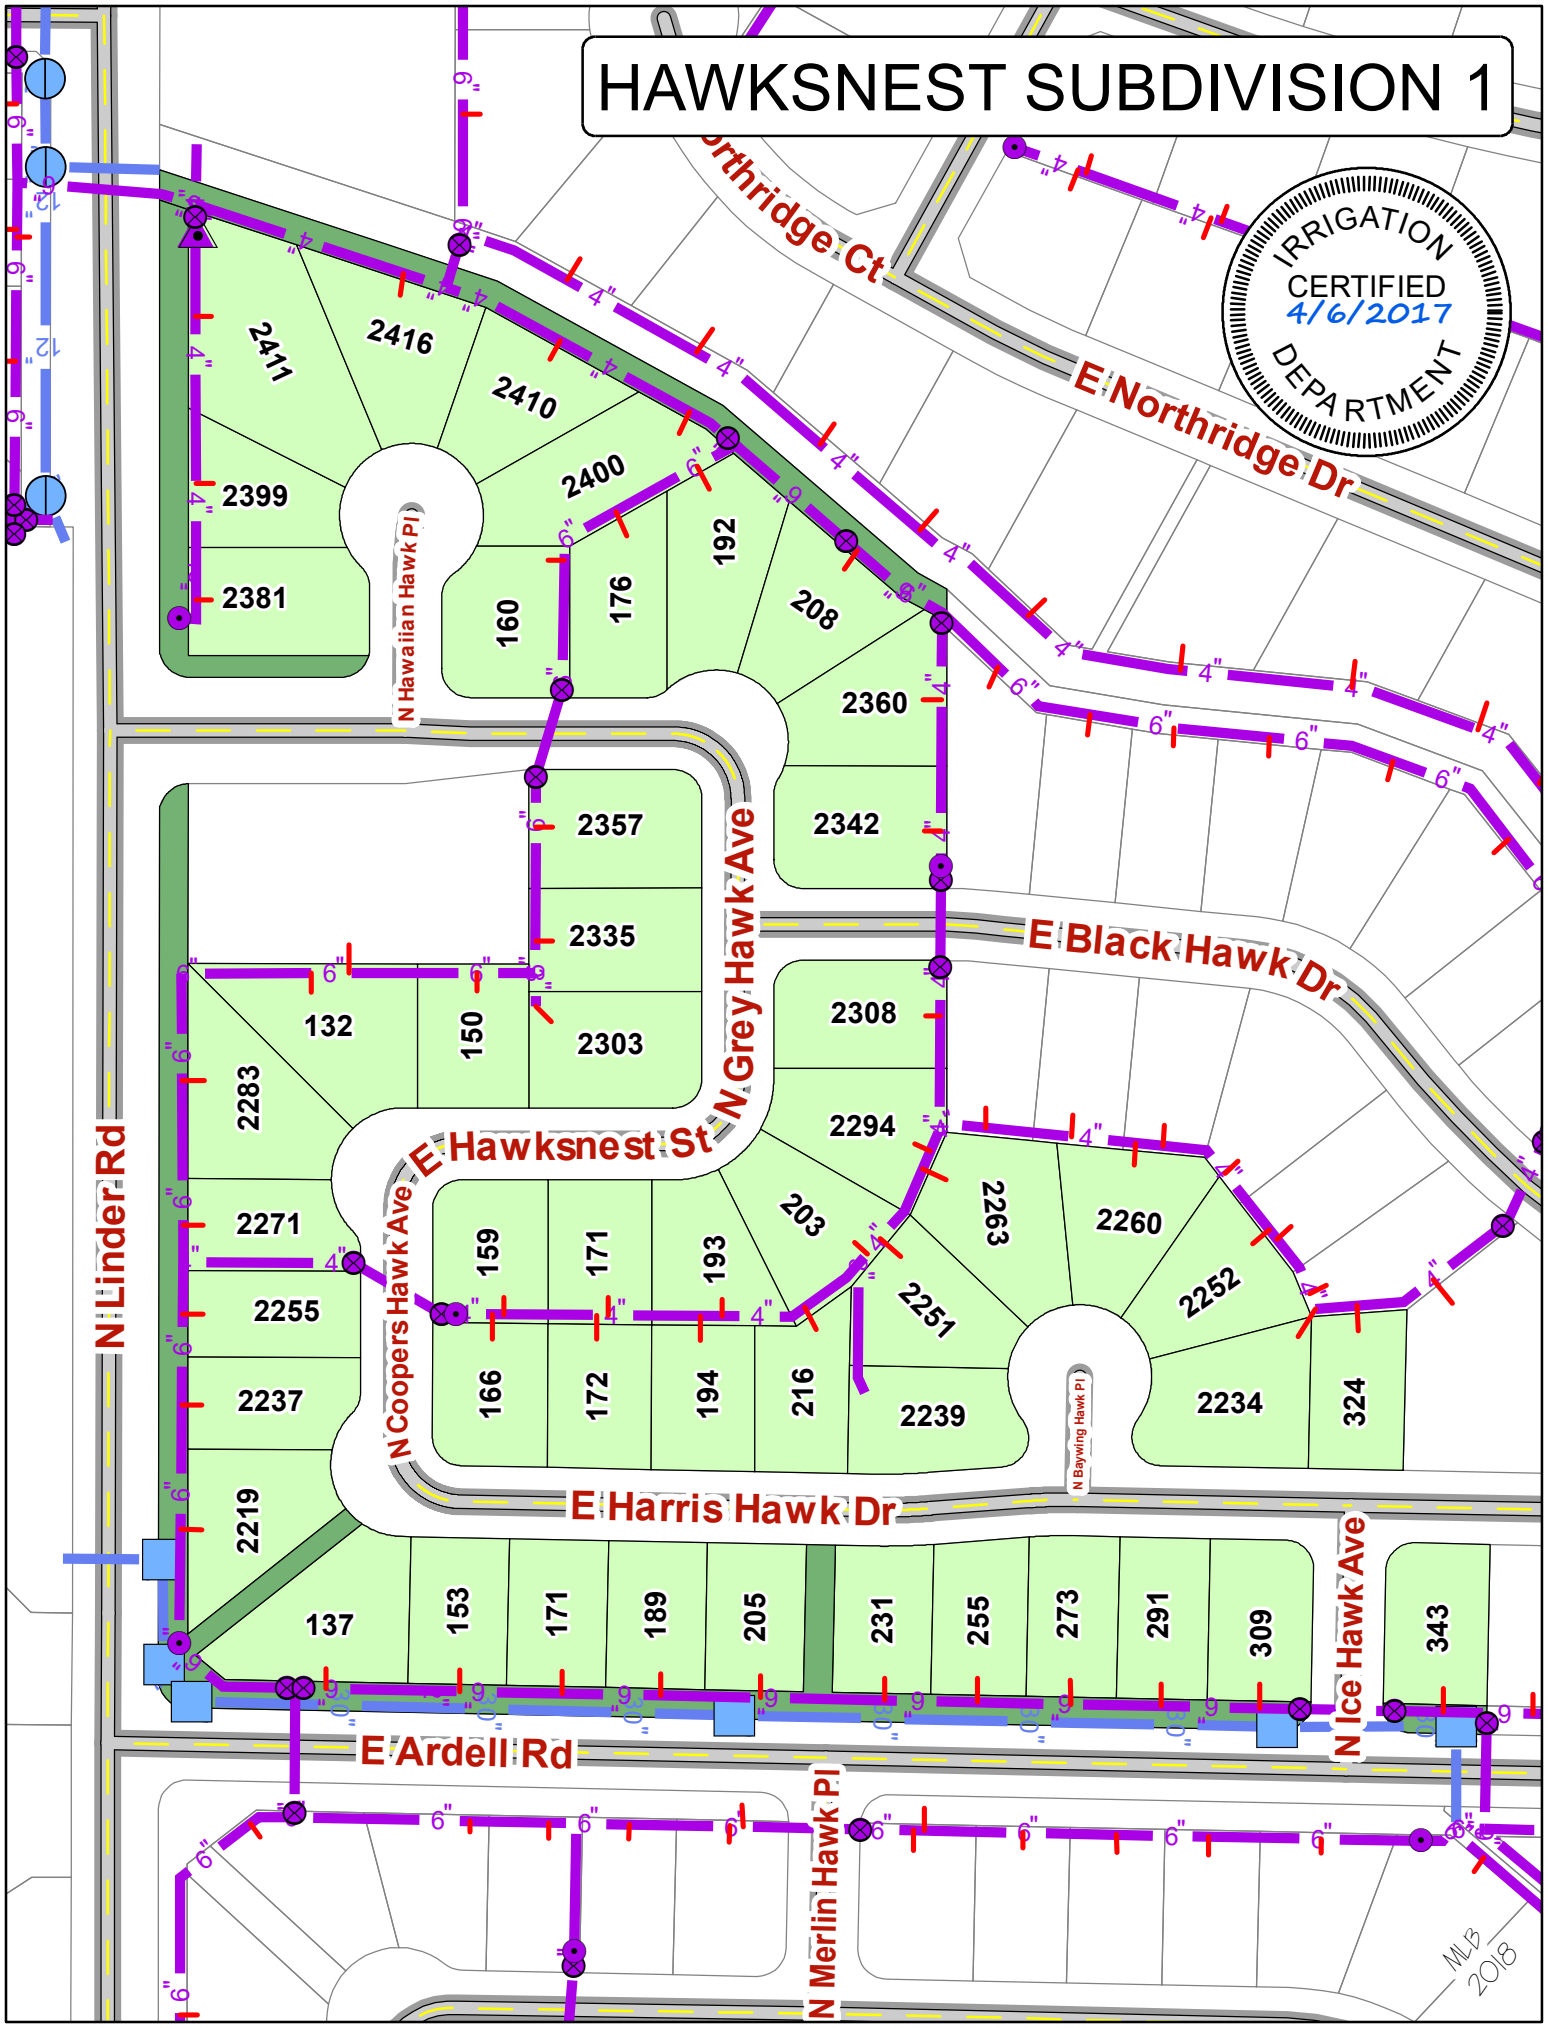
HAWKSNEST SUBDIVISION 1
IRRIGATION
CERTIFIED
4/6/2017
DEPARTMENT
E Northridge Dr
N Hawaiian Hawk Pl
N Grey Hawk Ave
E Black Hawk Dr
N Linder Rd
E Hawksnest St
N Coopers Hawk Ave
E Harris Hawk Dr
N Baywing Hawk Pl
N Ice Hawk Ave
E Ardell Rd
N Merlin Hawk Pl
2411
2416
2410
2400
2399
2381
160
176
192
208
2360
2342
2357
2335
2303
132
150
2283
2308
2294
2271
2255
2237
2219
159
171
193
203
2263
2260
2252
2251
166
172
194
216
2239
2234
324
137
153
171
189
205
231
255
273
291
309
343
MLB
2018